



Übersichtslageplan
Streusrecken Winterdienst Stadtteile Bendorf
Maßstab: 1 : 14.000
Stand: 08.11.2013

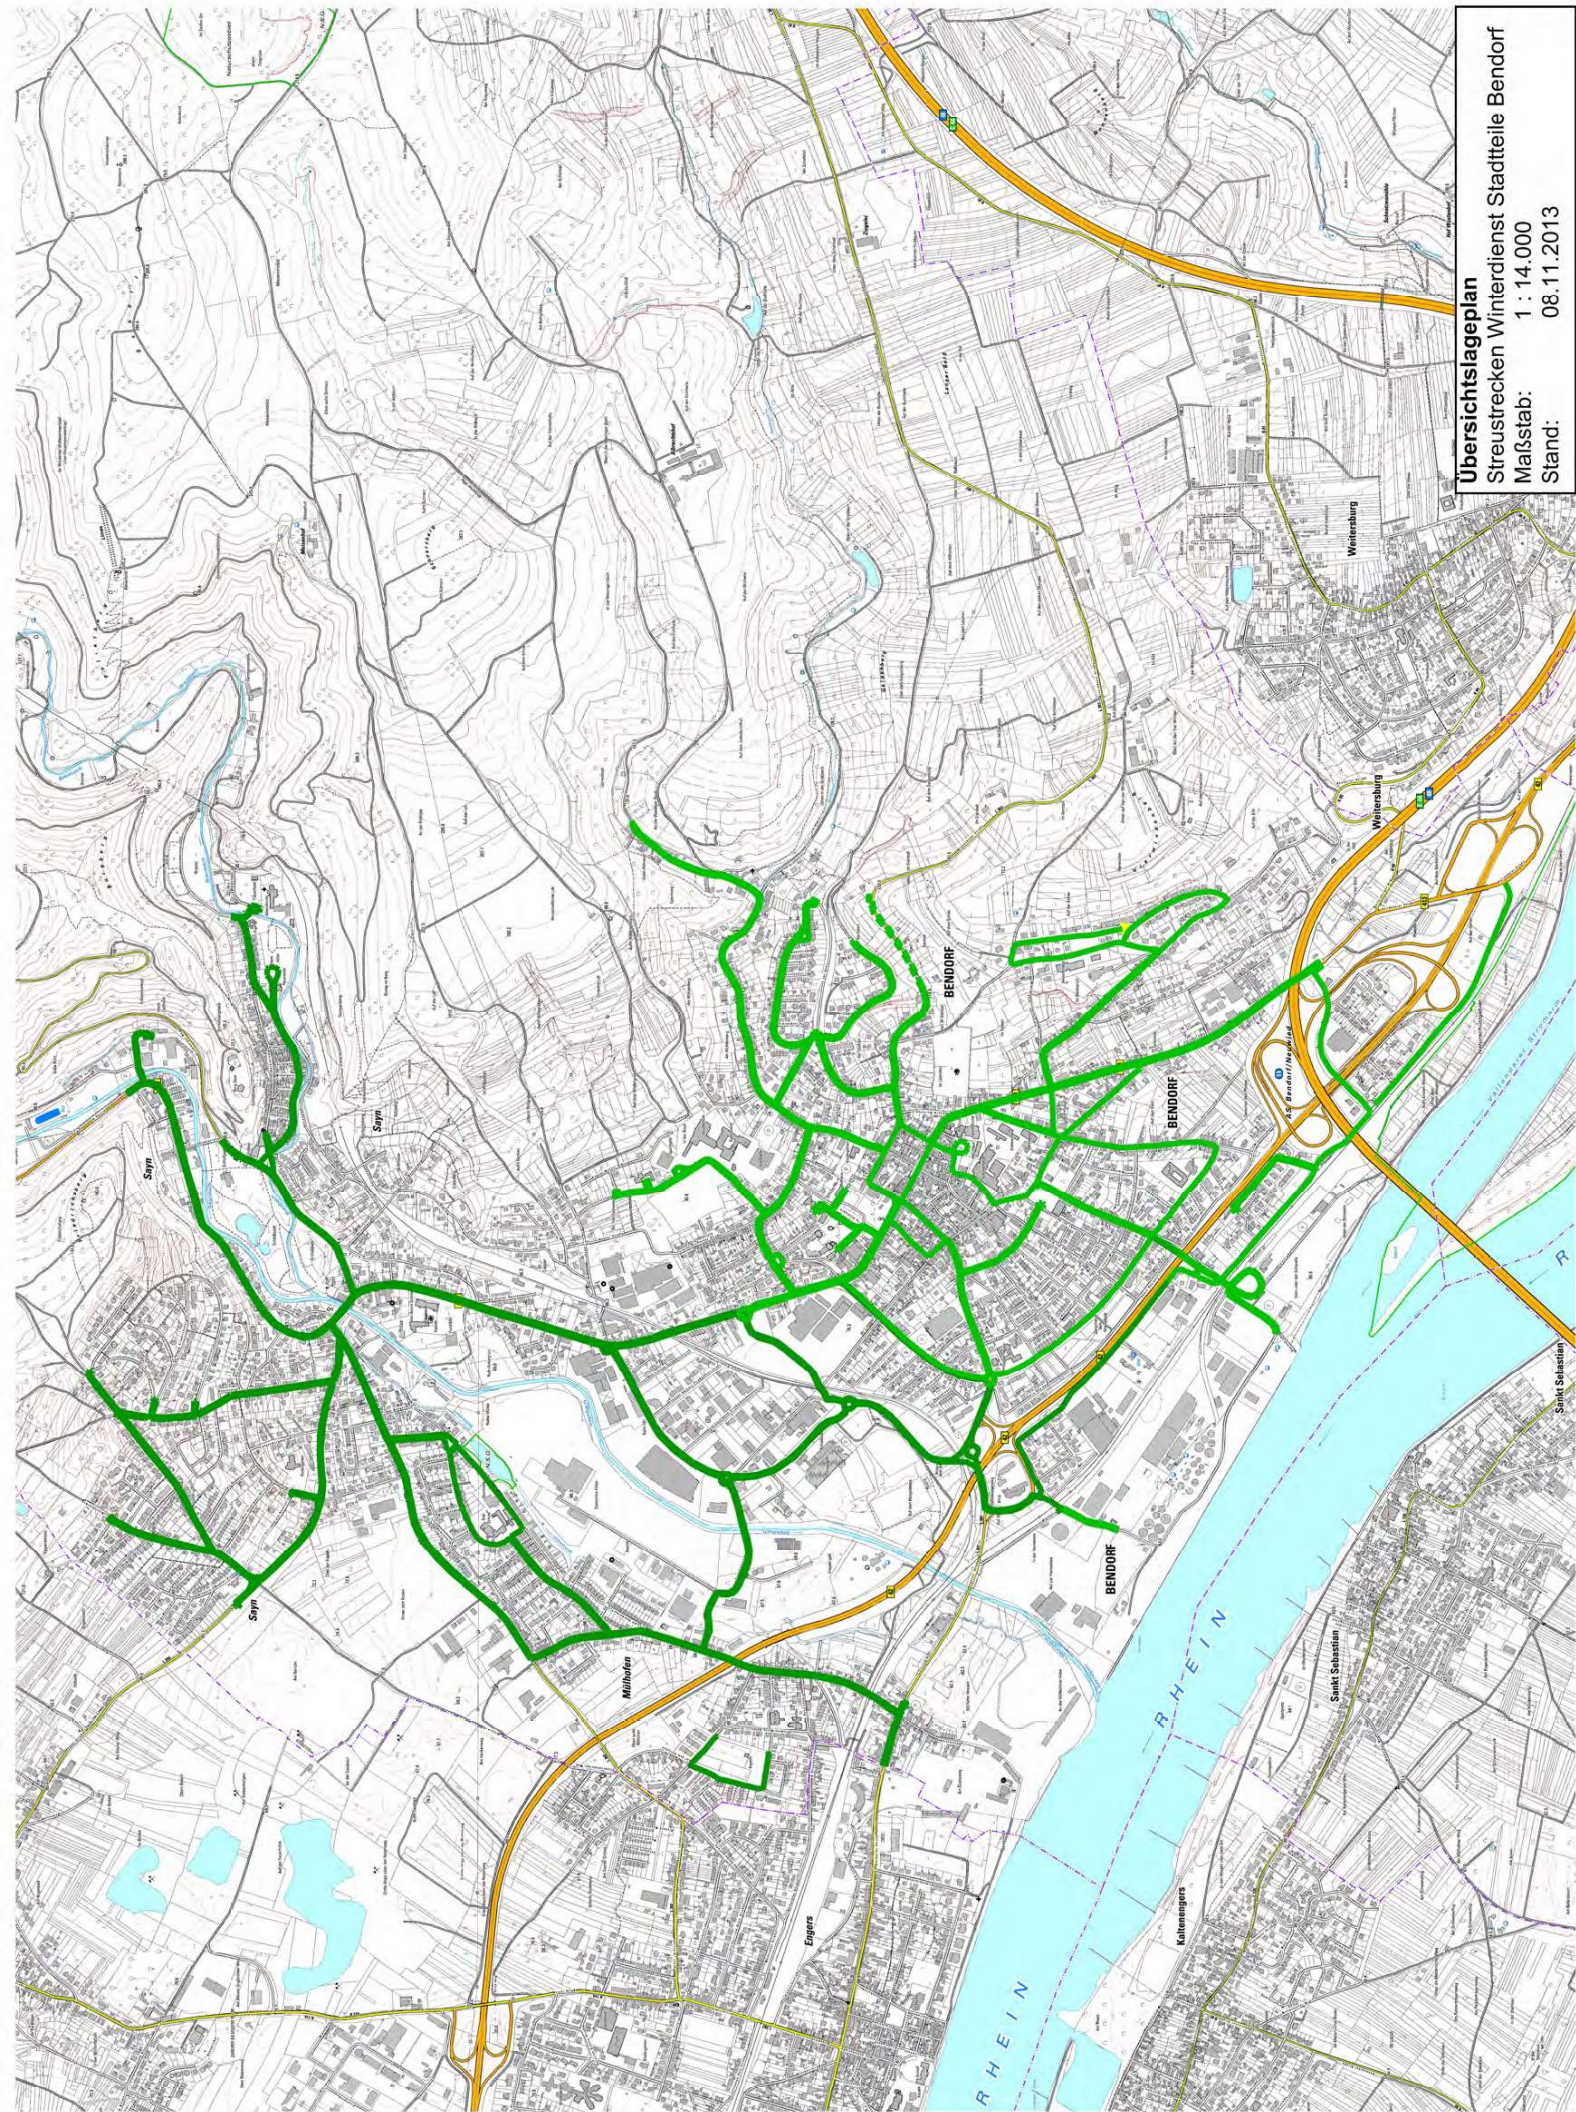

Legende:

- rot: Bezirk I 2 x pro Woche
- grün: Bezirk II 1 x pro Woche

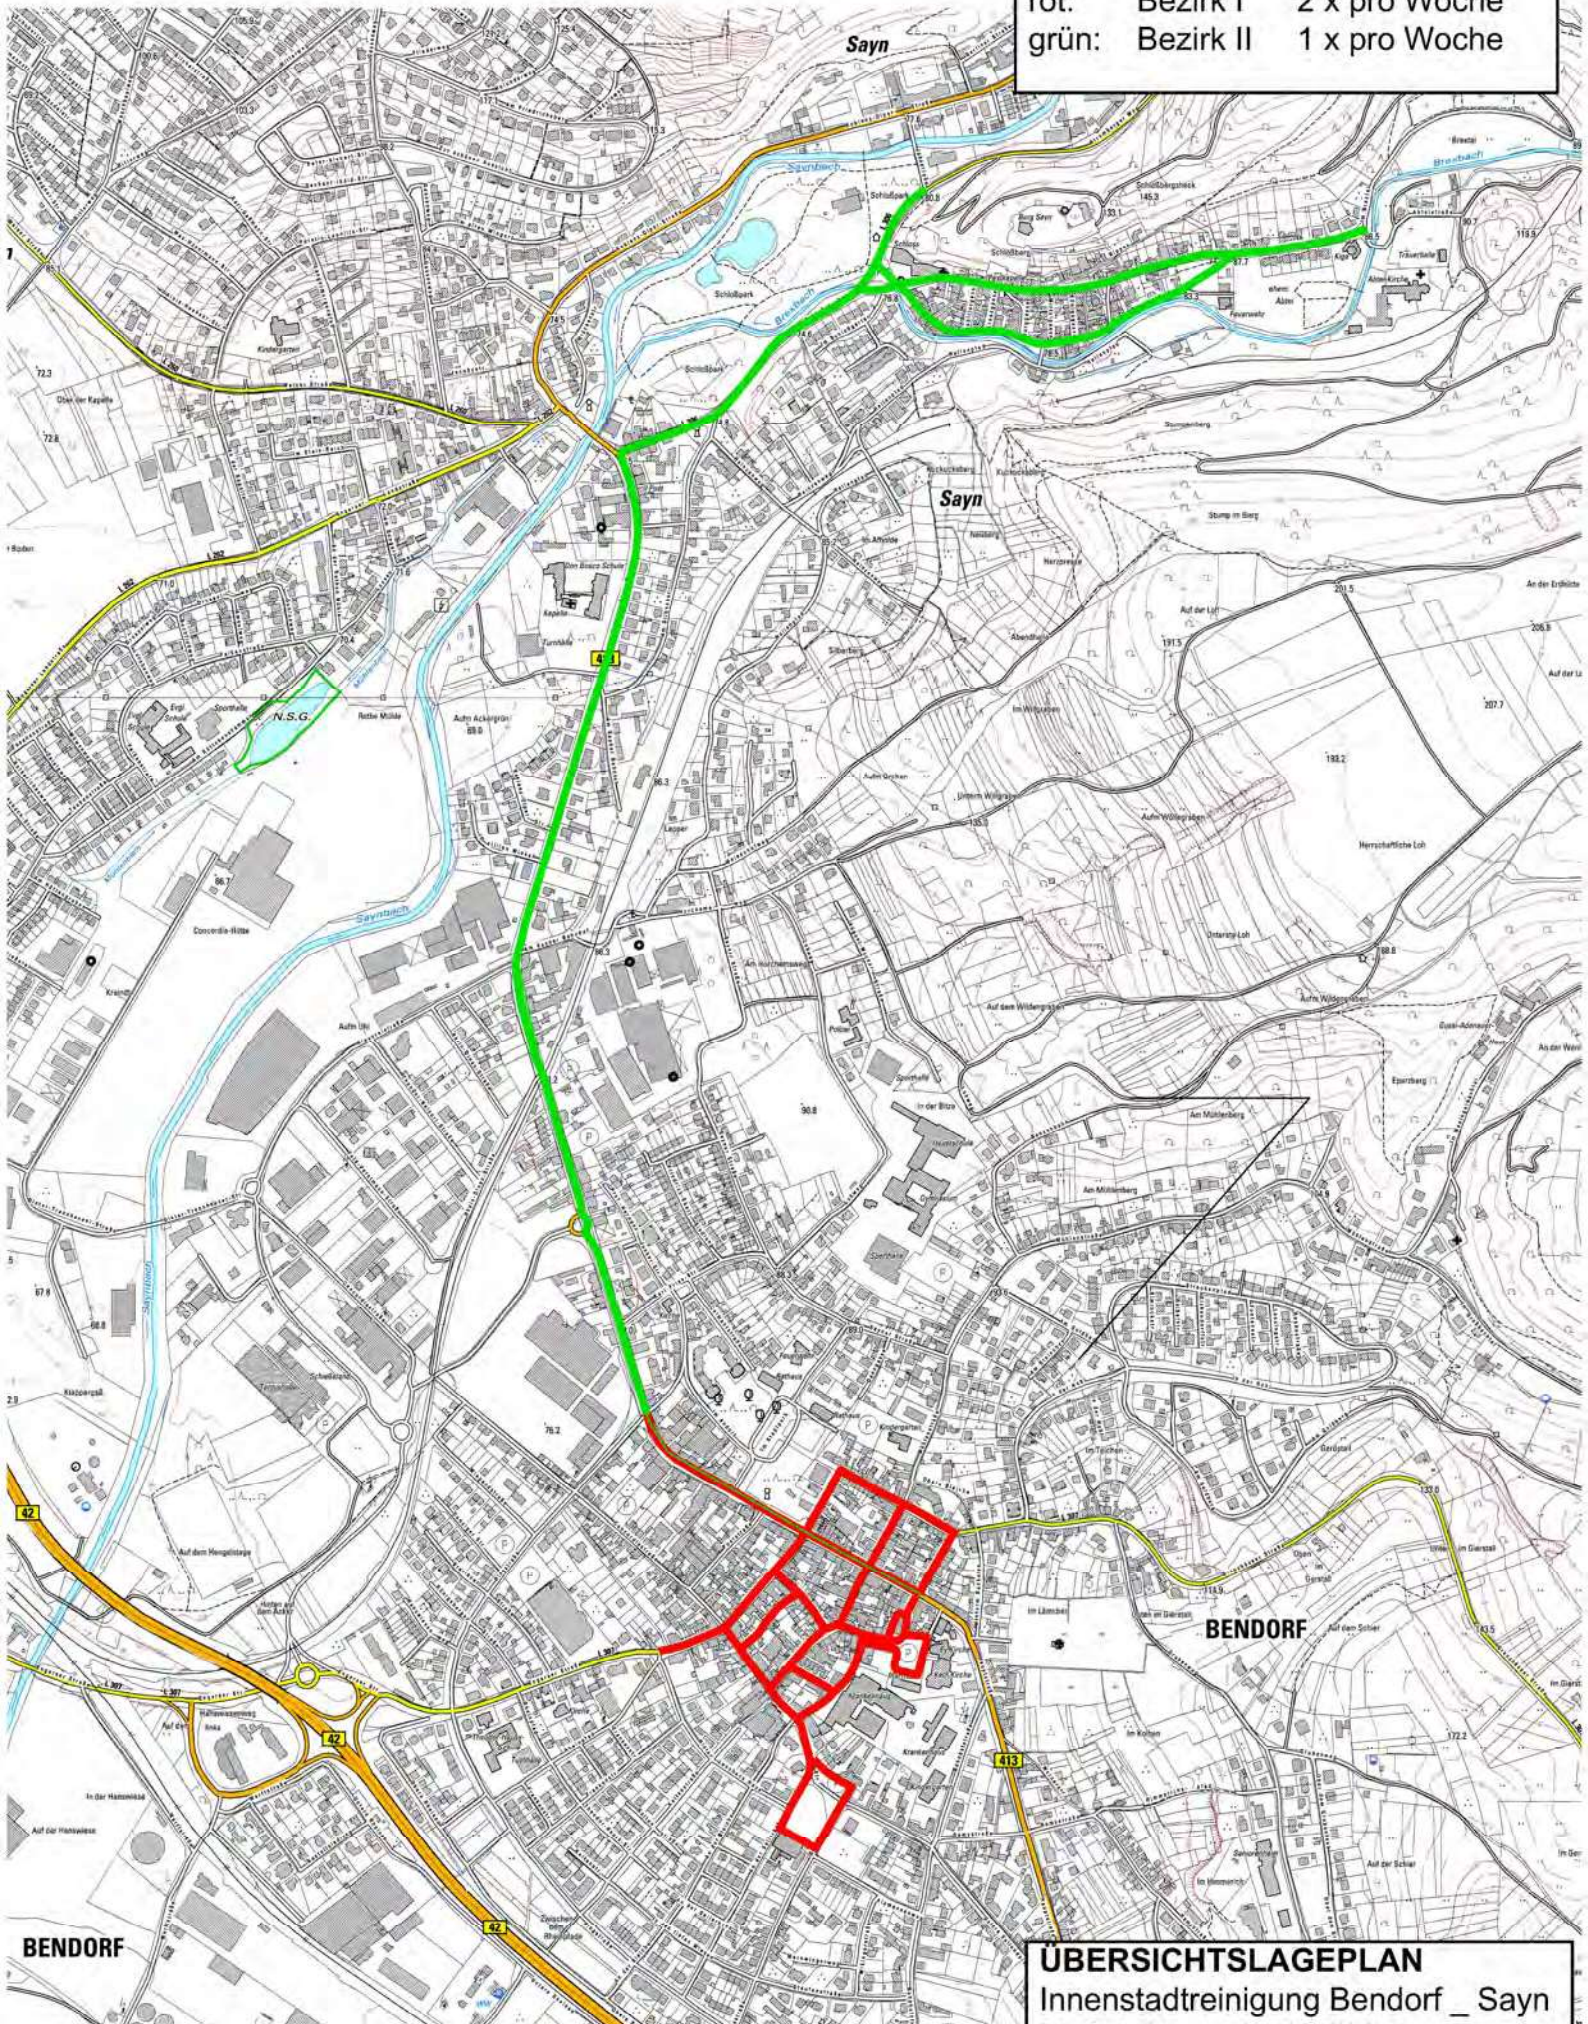

ÜBERSICHTSLAGEPLAN

Innenstadtreinigung Bendorf _ Sayn

Maßstab: 1 : 10.000

Stand: 10.06.2013