



Stadt Bendorf

Öffentliche Bekanntmachung

Bekanntmachung des Aufstellungsbeschlusses für den Bebauungsplan „Kemperhof“ gemäß § 2 Abs. 1 BauGB

Der Stadtrat hat in seiner Sitzung am 28.08.2018 die Aufstellung des Bebauungsplanes „Kemperhof“ beschlossen.

Der Geltungsbereich des Bebauungsplanentwurfes ergibt sich aus der unten stehenden Orientierungsskizze (das Plangebiet ist durch eine dicke schwarze unterbrochene Linie dargestellt).

Bendorf/Rhein, 18.09.2018
Stadtverwaltung Bendorf/Rhein

gez. Kessler
Bürgermeister

Auszug aus den Geobasisinformationen

**Geltungsbereich zum
Bebauungsplan "Kemperhof"
Stadt Bendorf**




Hergestellt am 24.07.2018

Flurstück: 183/1
Flur: 4
Gemarkung: Sayn

Gemeinde: Bendorf
Landkreis: Mayen-Koblenz

Am Wasserturm 5a
56727 Mayen

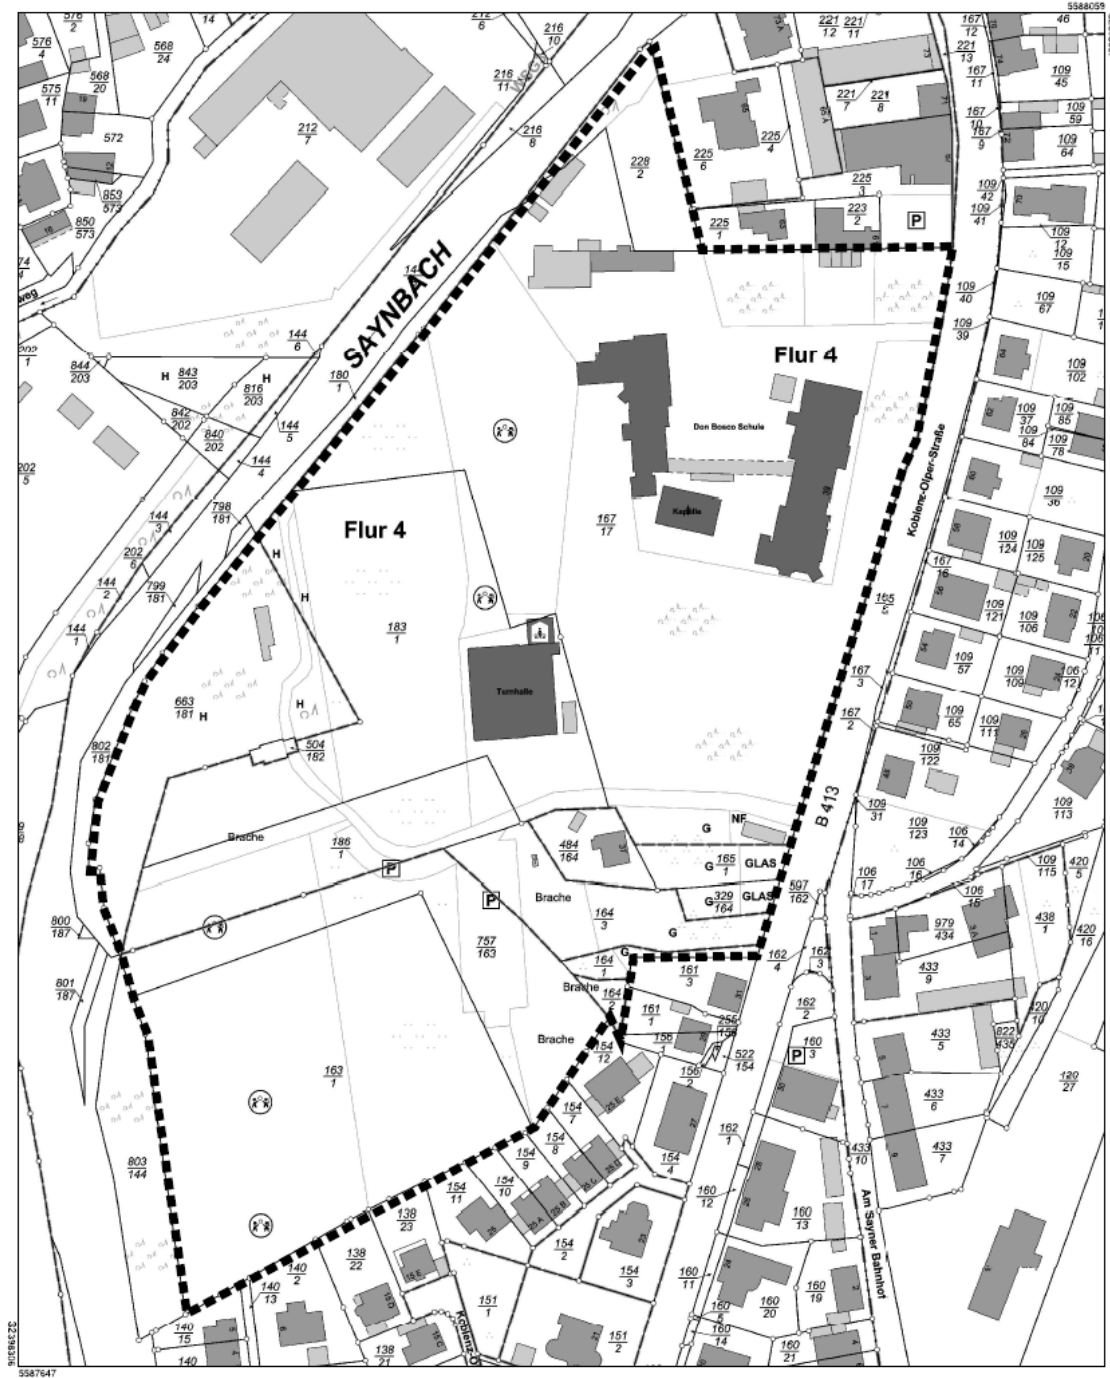

5587647

Maßstab 1 : 250

Vervielfältigungen für eigene Zwecke sind zugelassen. Eine unmittelbare oder mittelbare Vermarktung, Umwandlung oder Veröffentlichung der Geobasisinformationen bedarf der Zustimmung der zuständigen Vermessungs- und Katasterbehörde (§12 Landesgesetz über das amtliche Vermessungswesen).
Hergestellt durch Stadtverwaltung Bendorf.
Nur zur internen Verwendung Gesamtvertrag VermKV/Kommunen vom 15.10.2002