



Stadt Bendorf

Öffentliche Bekanntmachung


Bekanntmachung des Aufstellungsbeschlusses für den Bebauungsplan „Jahnstraße-B 413-L 306“ gemäß § 2 Abs. 1 BauGB

Der Stadtrat hat in seiner Sitzung am 19.06.2018 die Aufstellung des Bebauungsplanes „Jahnstraße-B 413-L 306“ gemäß § 2 (1) Baugesetzbuch (BauGB) beschlossen.

Der Geltungsbereich des Bebauungsplanentwurfes ergibt sich aus der unten stehenden Orientierungsskizze (das Plangebiet ist durch eine dicke schwarze unterbrochene Linie dargestellt).

Bendorf/Rhein, 01.04.2019
Stadtverwaltung Bendorf/Rhein

gez. Kessler
Bürgermeister

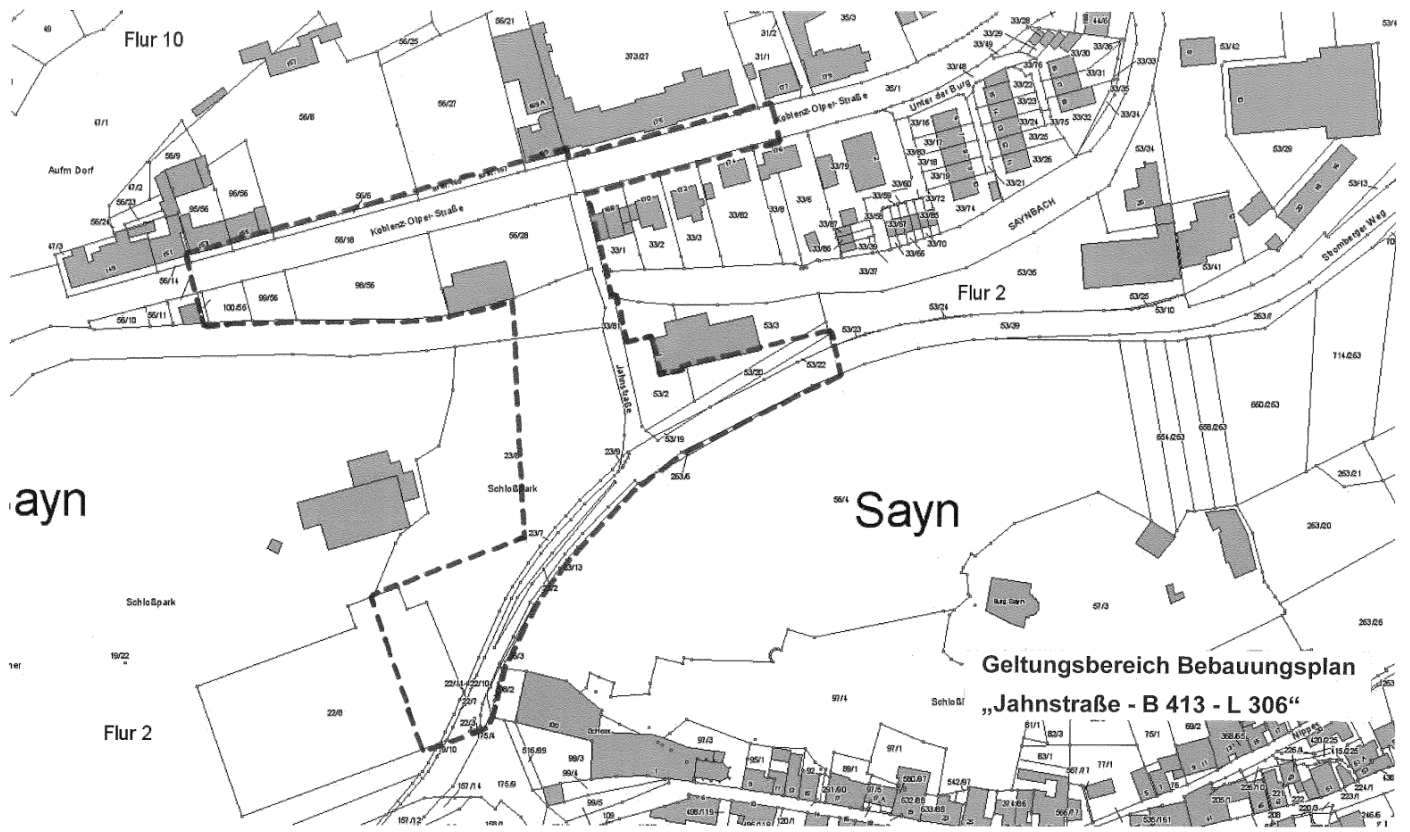

Flur 10

Aufm Dorf

ayn

Schloßpark

Flur 2

Sayn

Geltungsbereich Bebauungsplan

„Jahnstraße - B 413 - L 306“