


SCHNITT-1: B
 MAßSTAB 1:500/50

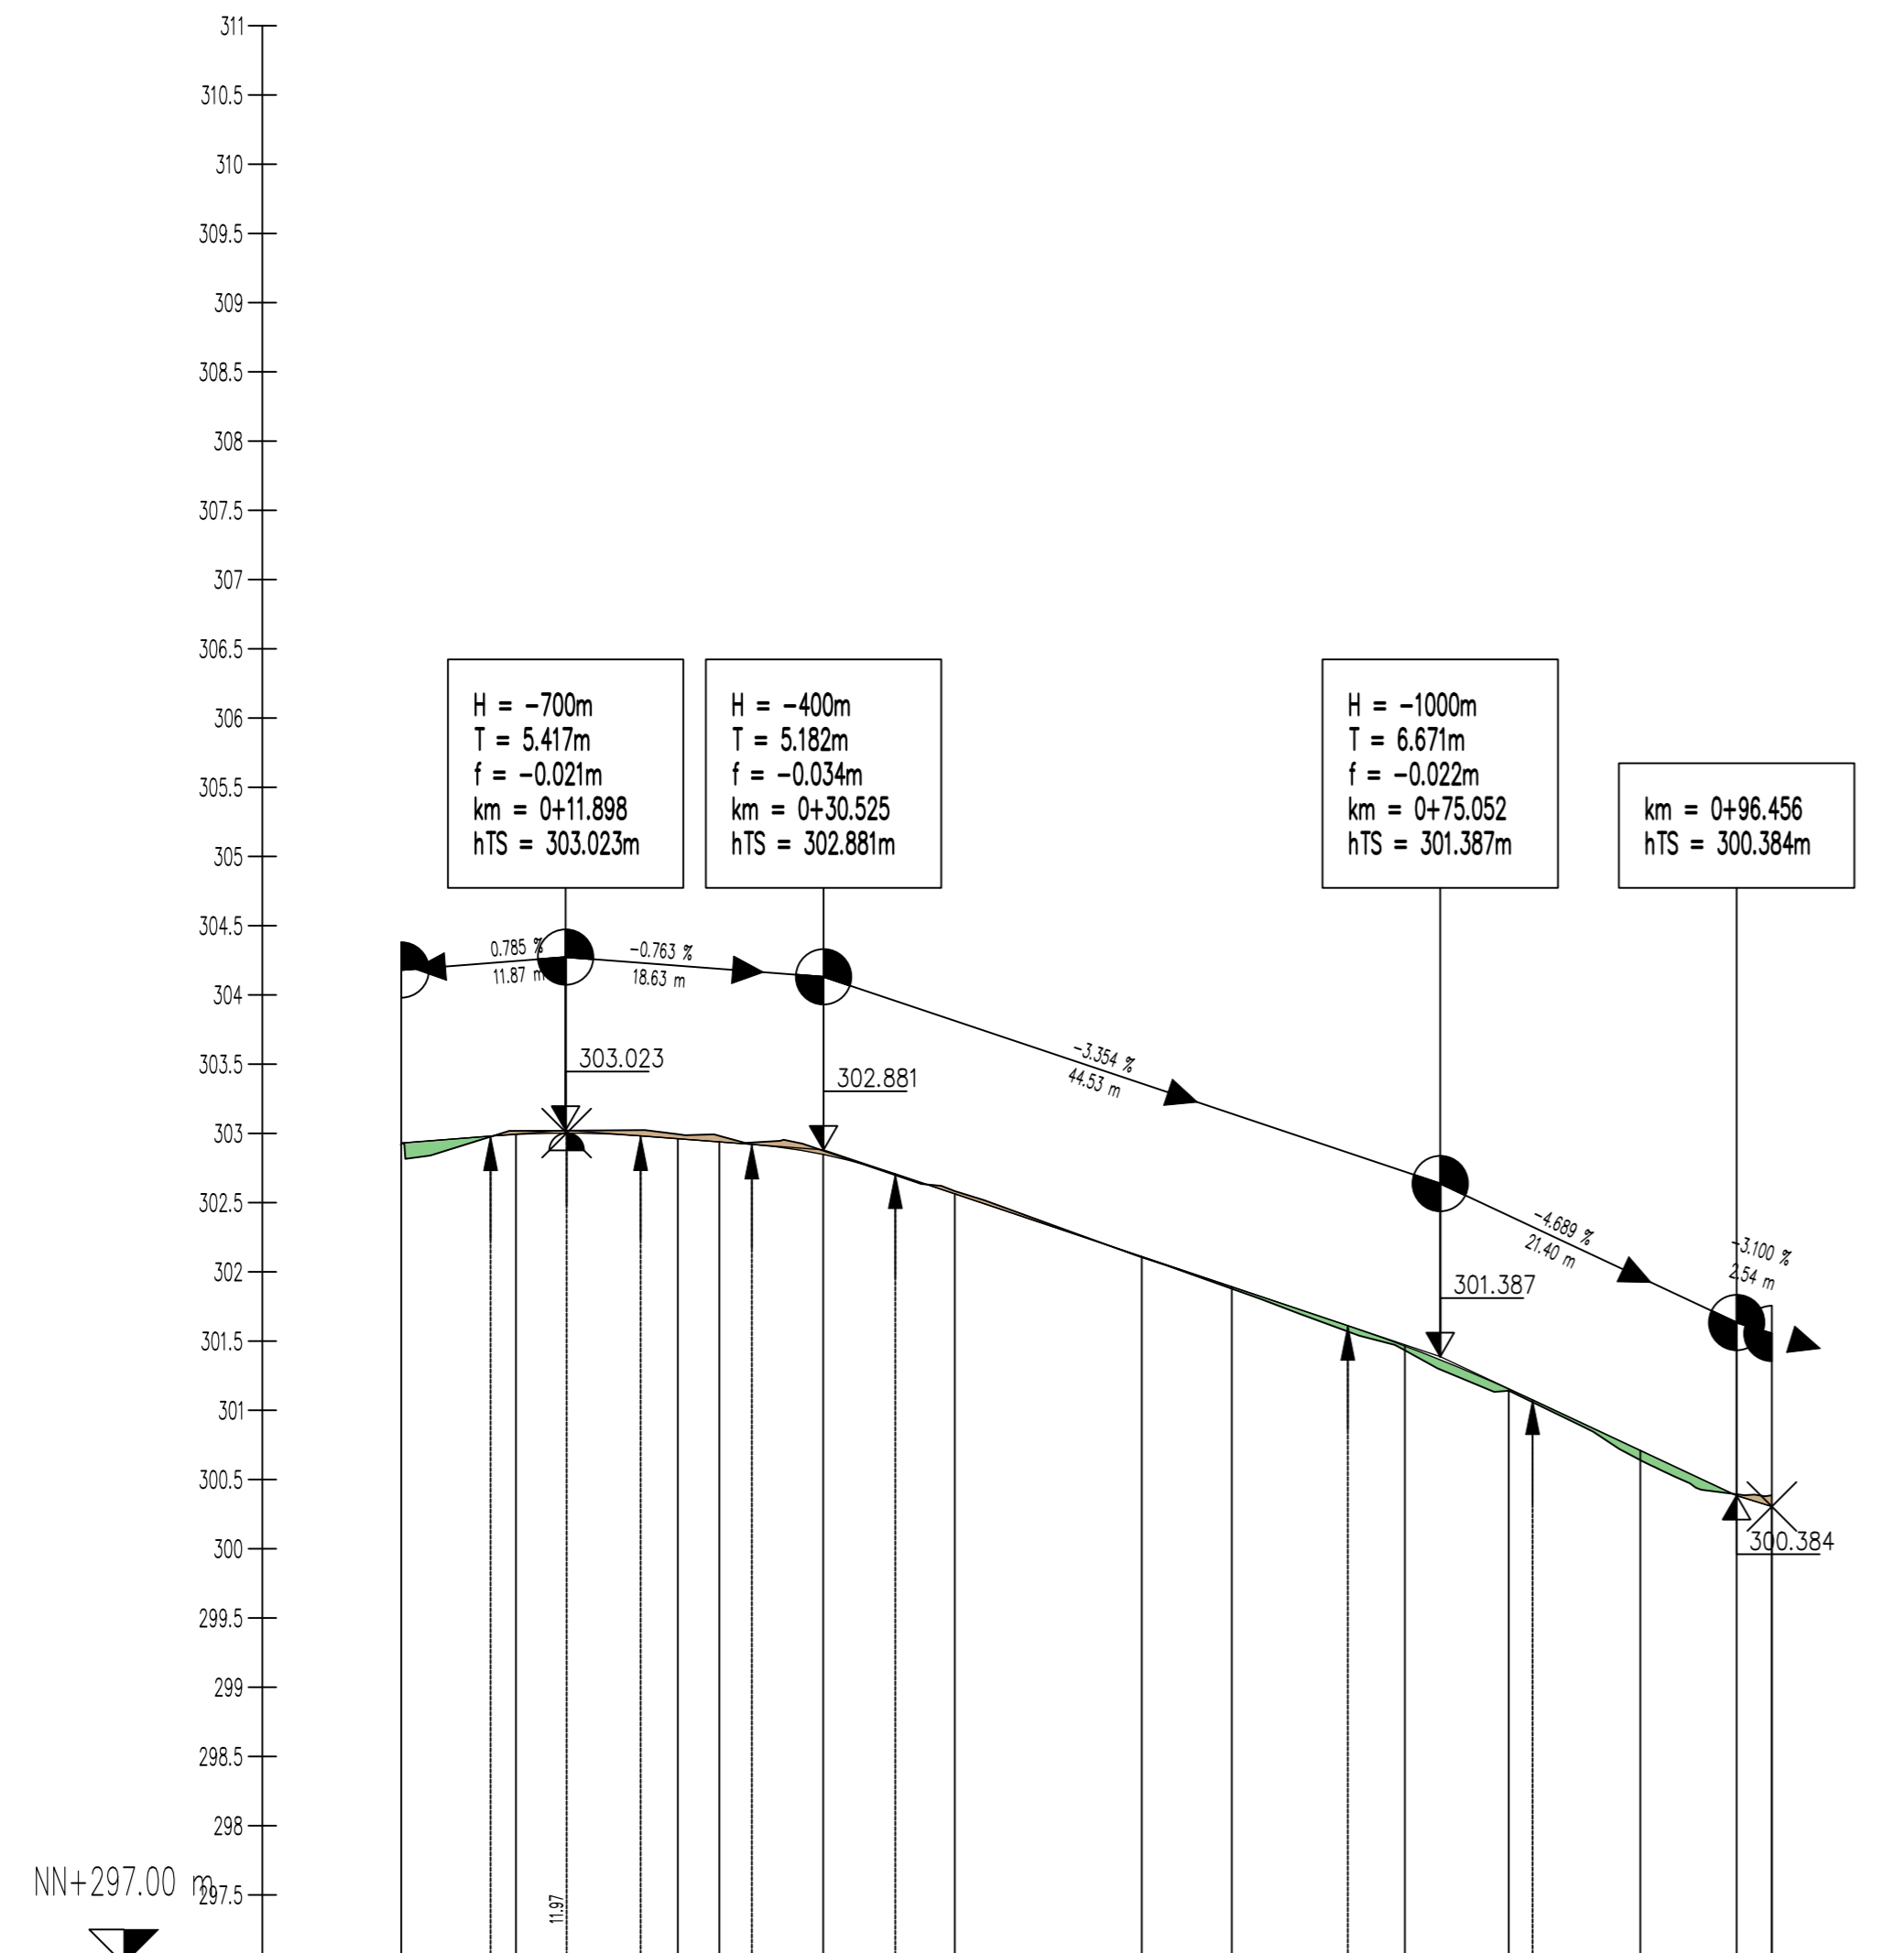

QUERPROFIL	0+000	0+11.87	0+30.525	0+75.052	0+96.456
STATIONIERUNG	0+000	0+11.87	0+30.525	0+75.052	0+96.456
GELÄNDEHÖHEN	302.916	303.023	302.881	301.387	300.384
GRADIENTENHÖHEN	302.930	302.993	302.951	301.433	300.395
KRÜMMUNGSVERHÄLTNISSE $\frac{1}{R}$			$R=\infty$ $i=90.27$	$R=\infty$ $i=7.58$	$R=7.00$

ID	ÄNDERUNG	DATUM	NAME

Stadt Bendorf-Stromberg			
PROJEKT	Leonhard-Bestgen-Straße Straßenplanung		
Entwurfsplanung			
PLANART	Höhenplan Achse B		
Maßstab	1:500/50	DATUM	NAME
Plannummer	4.2	bearb.:	Apr. 24 R.G.
Blattgröße	420,00x765,00/ 0,321qm	gez.:	Apr. 24 R.G.
Datum	April 2024	geprüft:	Apr. 24
Planident	2979_hp_achse_B		

FASSBENDER WEBER INGENIEURE PartGmbH
 Dipl.-Ing. (FH) M. Faßbender Dipl.-Ing. A. Weber

Brohltalstraße 10 Tel.: 02633/4562-0 E-Mail: info@fassbender-weber-ingenieure.de
 56656 Brohl-Lützing Fax: 02633/456277 Internet: www.fassbender-weber-ingenieure.de