


Regelquerschnitt Nr. 1, M: 1:25

Achse A, Bk1,0, Mittelrinne, Befestigung mit Betonsteinpflaster

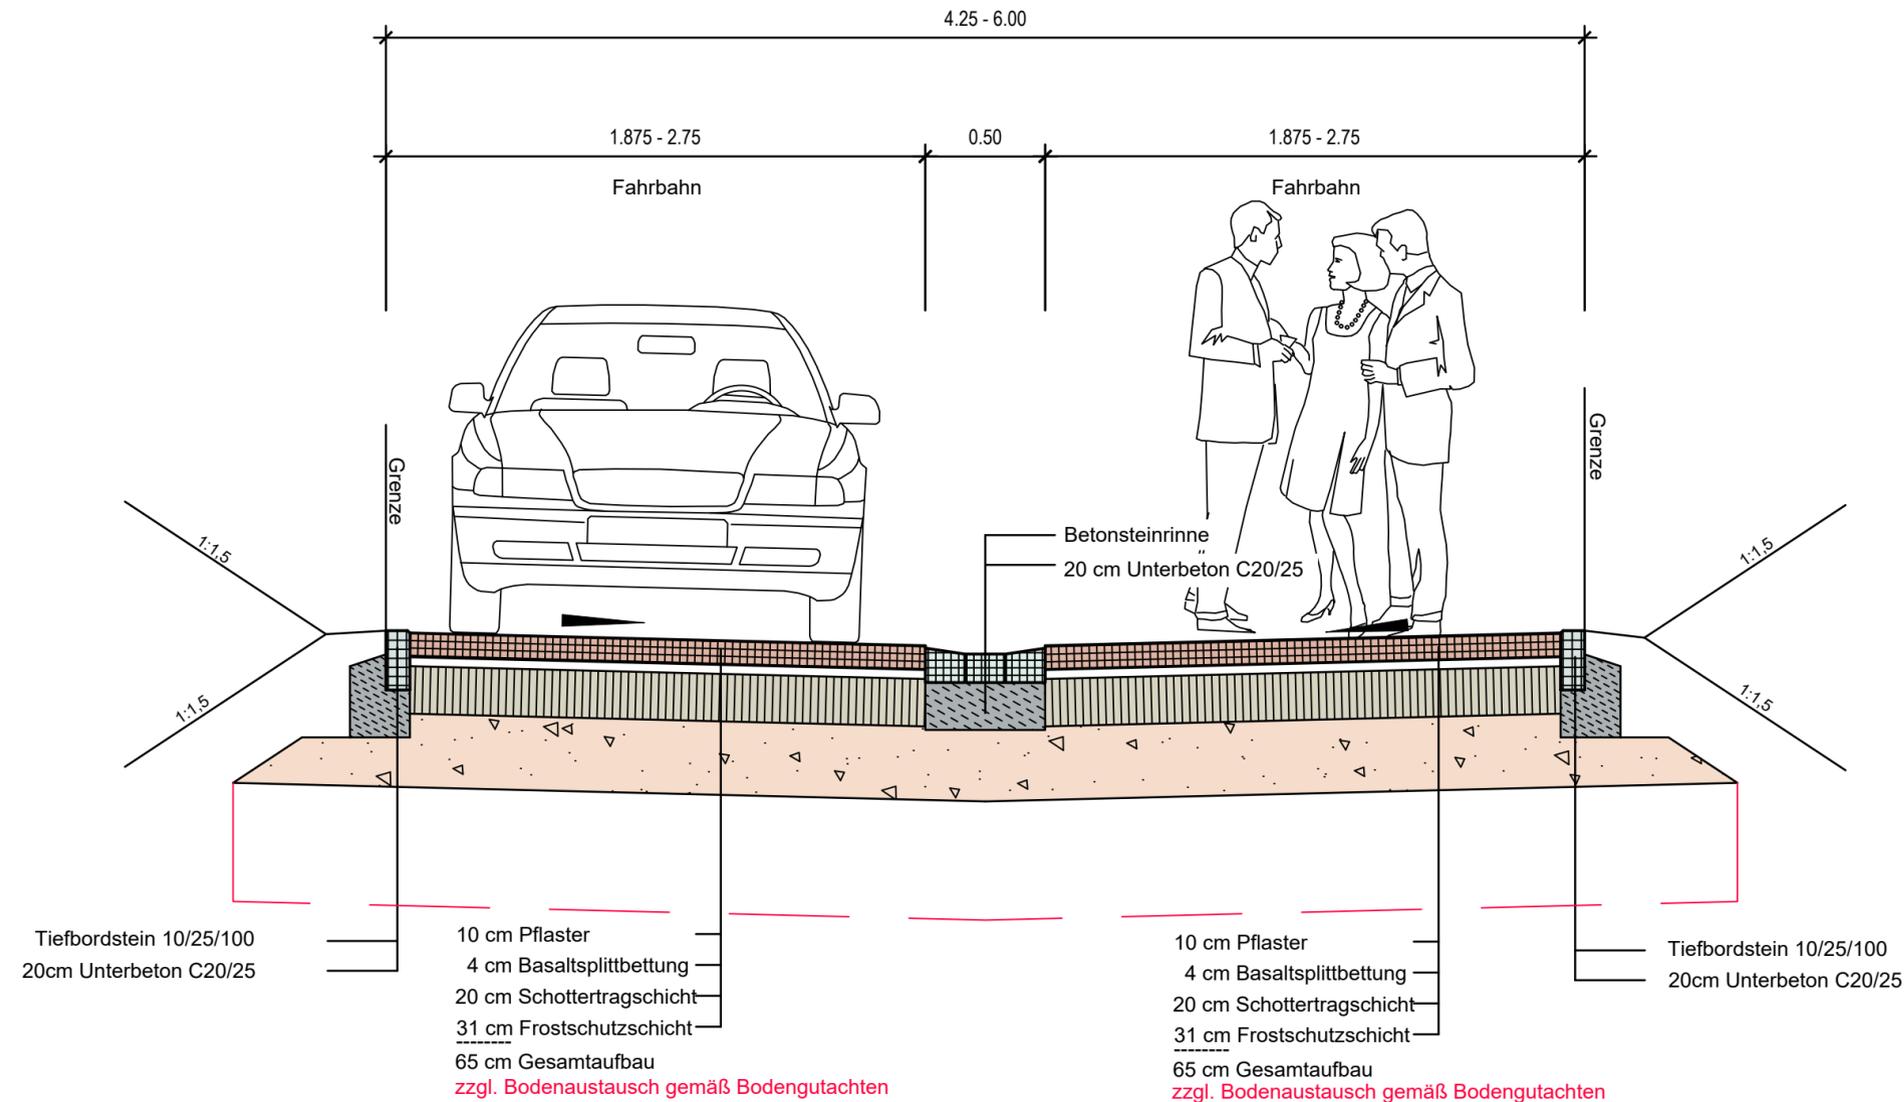

ID	ÄNDERUNG	DATUM	NAME

Stadt Bendorf-Stromberg			
PROJEKT	Leonhard-Bestgen-Straße Straßenplanung		
Entwurfsplanung			
PLANART	Regelquerschnitt Nr. 1		
Maßstab	1:25		
Plannummer	3.1		
Blattgröße	297.00x580.00 / 0.17qm		
Datum	April 2024		
Planident	2979_rq		
		DATUM	NAME
	bearb.:	Apr. 24	R.G.
	gez.:	Apr. 24	R.G.
	geprüft:	Apr. 24	

FASSBENDER WEBER INGENIEURE PartGmbB

Dipl.-Ing. (FH) M. Faßbender Dipl.-Ing. A. Weber

Brohthalstraße 10 Tel.: 02633/4562-0 E-Mail: info@fassbender-weber-ingenieure.de
56656 Brohl-Lützing Fax: 02633/456277 Internet: www.fassbender-weber-ingenieure.de