


# Regelquerschnitt Nr. 2, M: 1:25

Achse A, Bk1,0, Mittelrinne mit Parkfläche, Befestigung mit Betonsteinpflaster

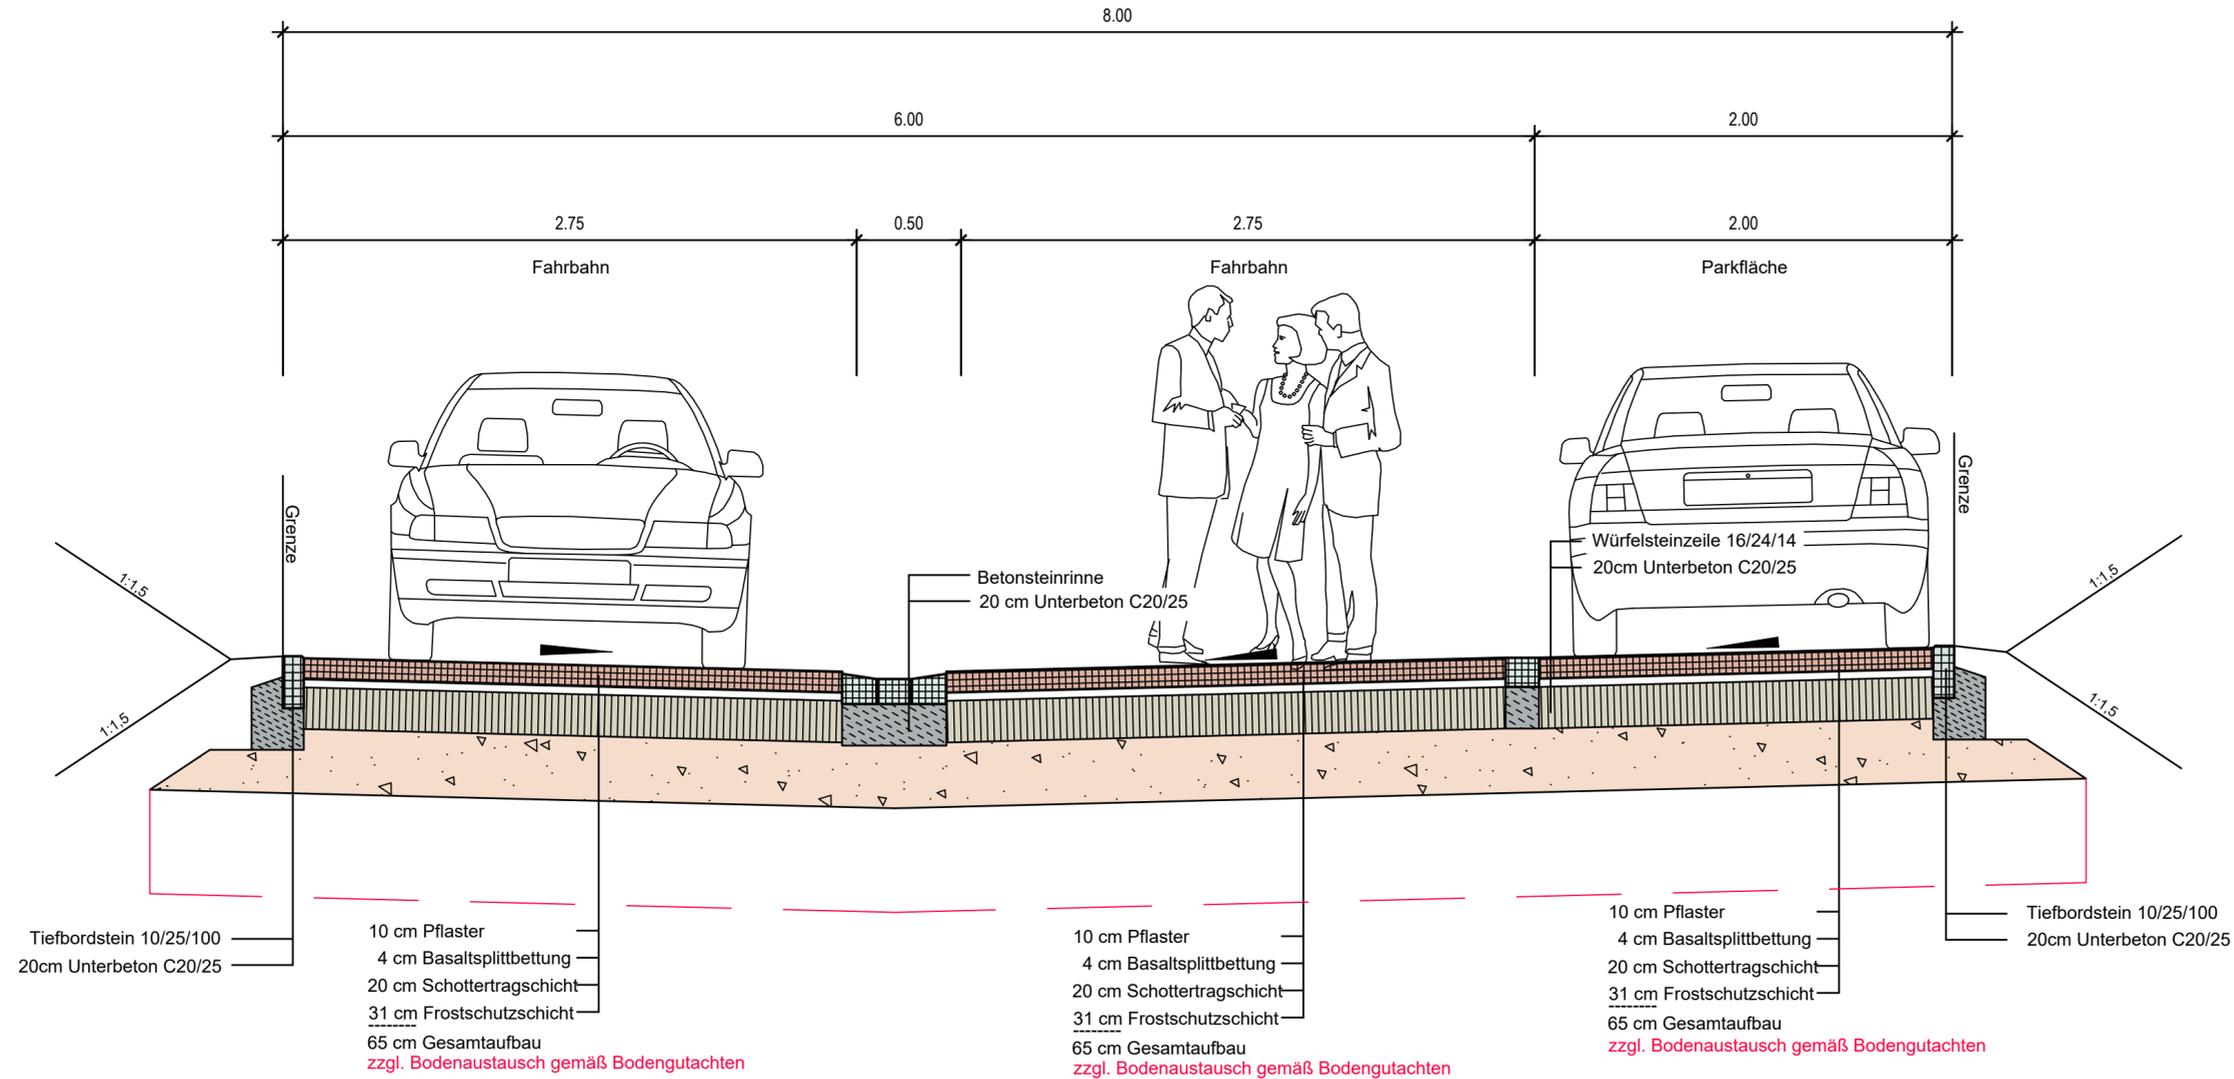

ID	ÄNDERUNG	DATUM	NAME

## Stadt Bendorf-Stromberg

PROJEKT Leonhard-Bestgen-Straße  
Straßenplanung

Entwurfsplanung

PLANART Regelquerschnitt Nr. 2

Maßstab 1:25  
Plannummer 3.2  
Blattgröße 297.00x765.00 / 0.23qm  
Datum April 2024  
Planident 2979\_rq

	DATUM	NAME
bearb.:	Apr. 24	R.G.
gez.:	Apr. 24	R.G.
geprüft:	Apr. 24	

**FASSBENDER WEBER INGENIEURE** PartGmbB

Dipl.-Ing. (FH) M. Faßbender

Dipl.-Ing. A. Weber

Brohltalstraße 10 Tel.: 02633/4562-0 E-Mail: info@fassbender-weber-ingenieure.de  
56656 Brohl-Lützing Fax: 02633/456277 Internet: www.fassbender-weber-ingenieure.de

