


Regelquerschnitt Nr. 3, M: 1:25

Achse B, Bk1,0, Mittelrinne, Befestigung mit Betonsteinpflaster

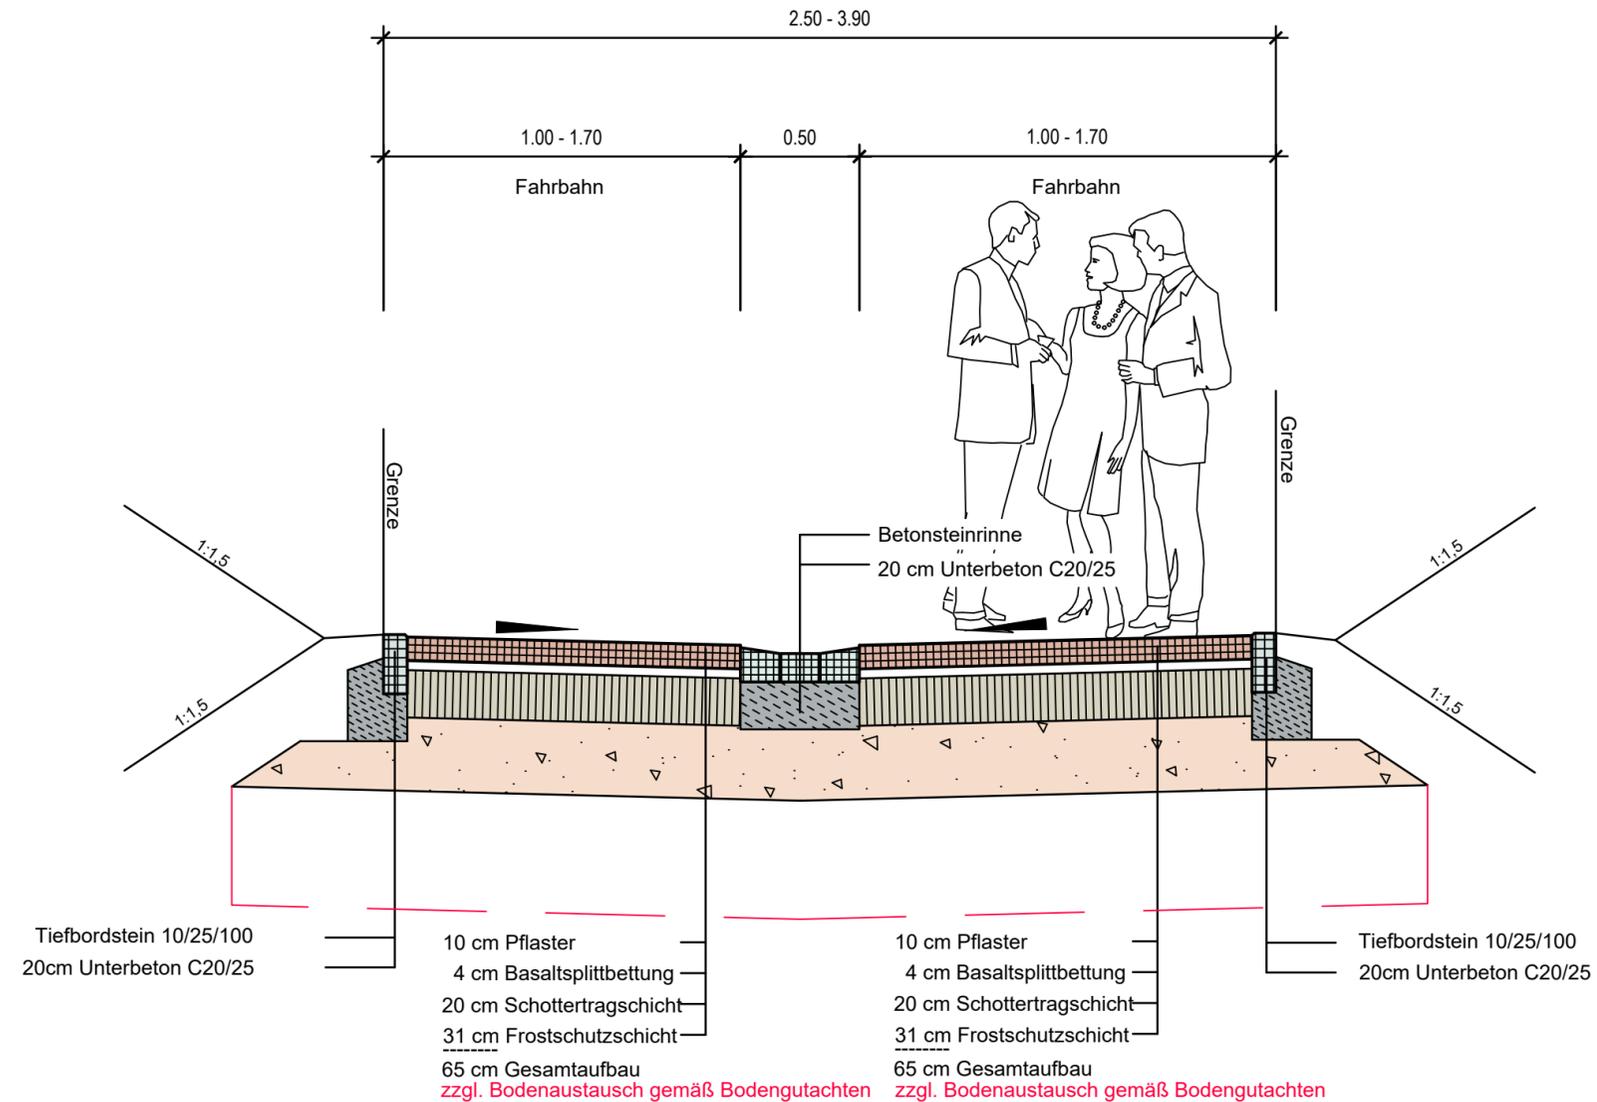

ID	ÄNDERUNG	DATUM	NAME

Stadt Bendorf-Stromberg

PROJEKT Leonhard-Bestgen-Straße
Straßenplanung

Entwurfsplanung

PLANART Regelquerschnitt Nr. 3

Maßstab 1:25
 Plannummer 3.3
 Blattgröße 594.00x580.00 / 0.34qm
 Datum April 2024
 Planident 2979_rq

	DATUM	NAME
bearb.:	Apr. 24	R.G.
gez.:	Apr. 24	R.G.
geprüft:	Apr. 24	

FASSBENDER WEBER INGENIEURE PartGmbH

Dipl.-Ing. (FH) M. Faßbender

Dipl.-Ing. A. Weber

Brohltalstraße 10 Tel.: 02633/4562-0 E-Mail: info@fassbender-weber-ingenieure.de
 56656 Brohl-Lützing Fax: 02633/456277 Internet: www.fassbender-weber-ingenieure.de

