


# Übersichtsplan, M: 1:25.000

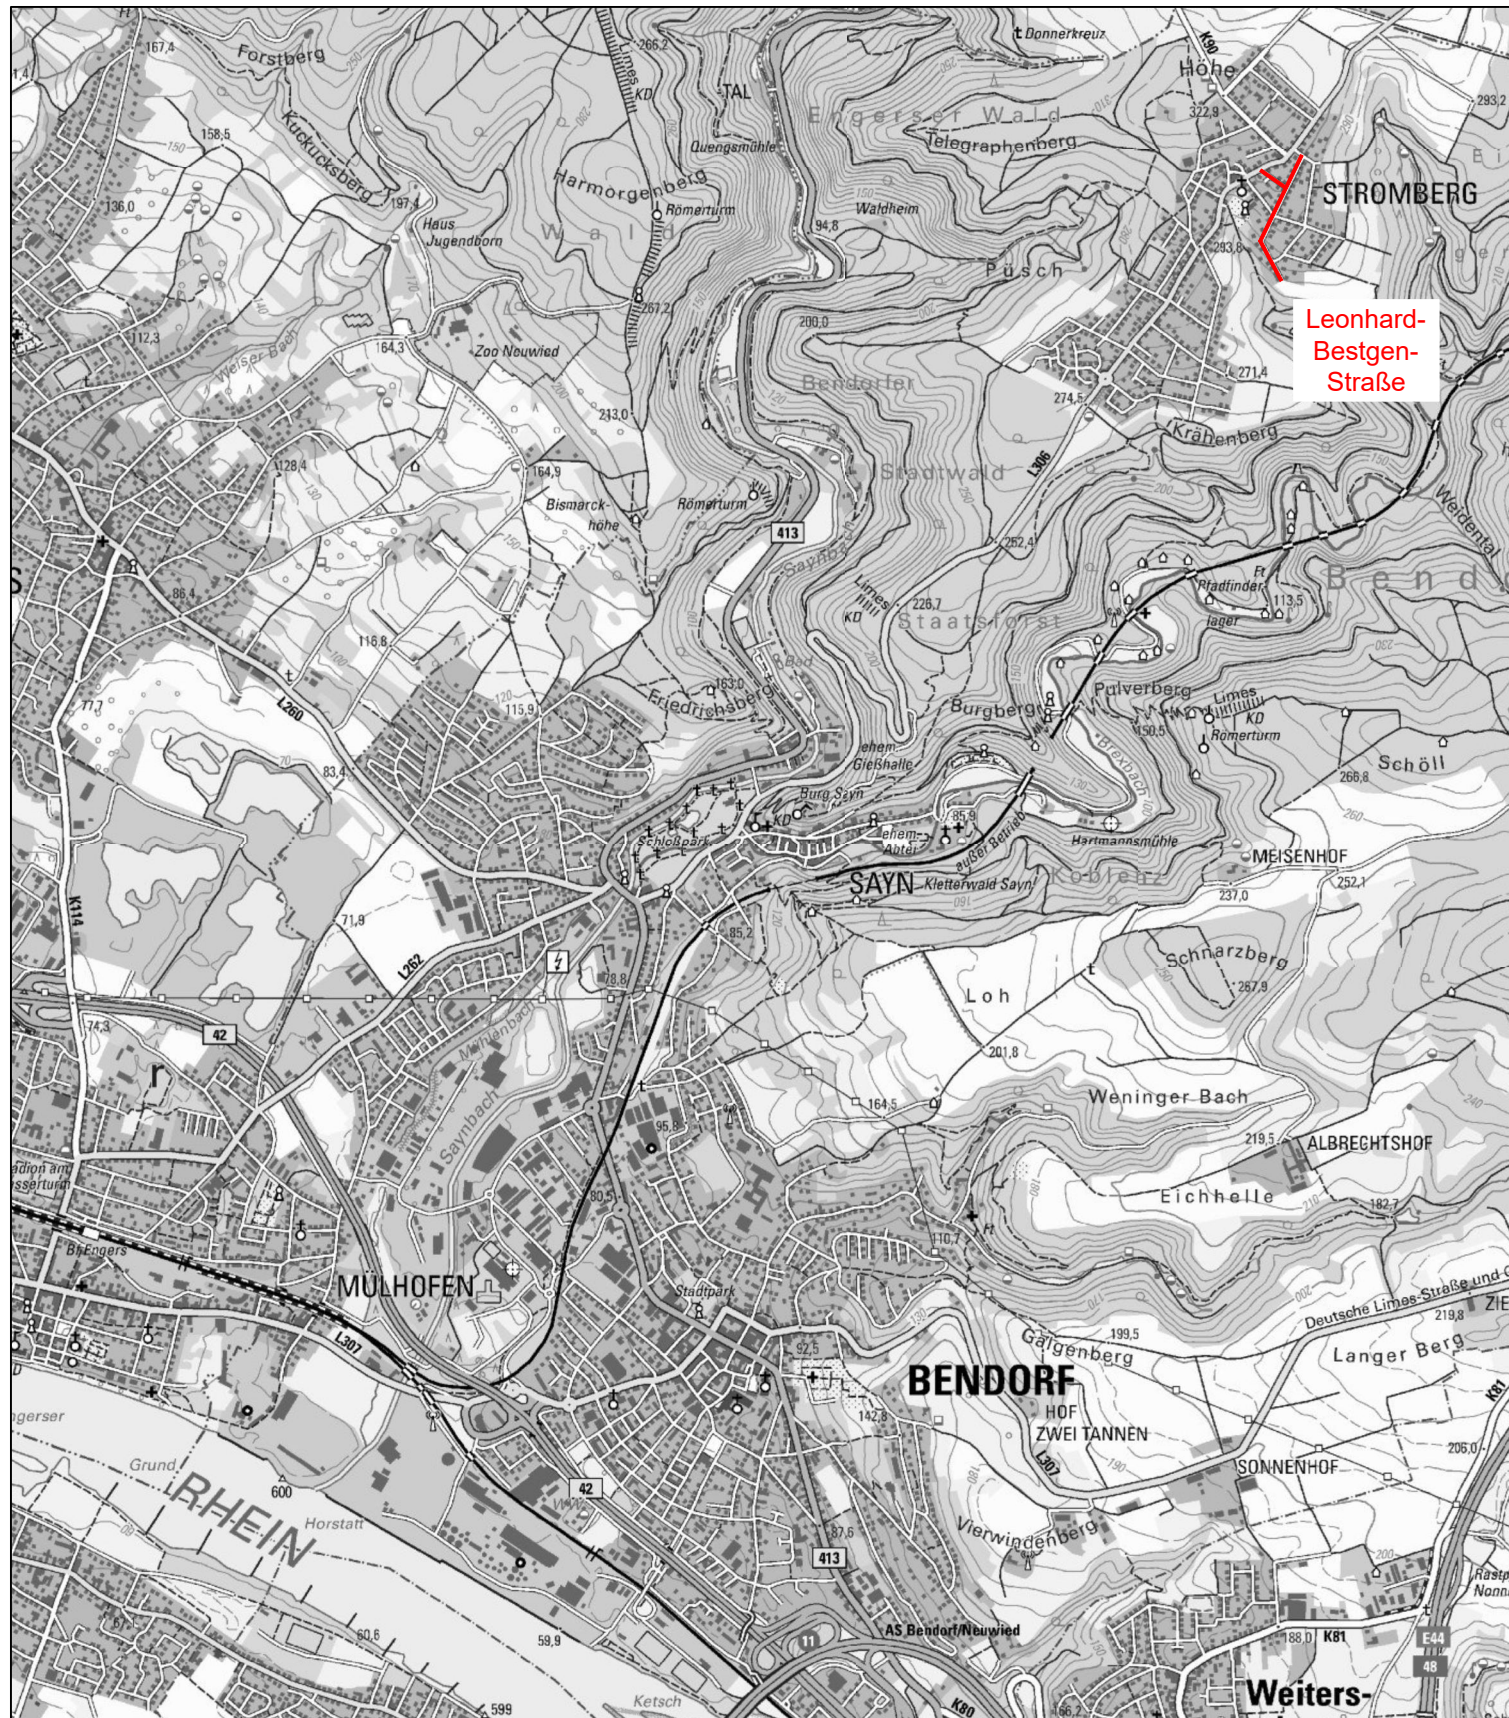

ID	ÄNDERUNG	DATUM	NAME

## Stadt Bendorf-Stromberg

PROJEKT Leonhard-Bestgen-Straße  
Straßenplanung

Entwurfsplanung

PLANART Übersichtsplan

Maßstab 1:25.000  
 Plannummer 1.0  
 Blattgröße 297,00x420,00/ 0,12qm  
 Datum April 2024  
 Planident 2979\_ueb\_sp

	DATUM	NAME
bearb.:	Apr. 24	L.E.
gez.:	Apr. 24	L.E.
geprüft:	Apr. 24	

**FASSBENDER WEBER INGENIEURE** PartGmbH

Dipl.-Ing. (FH) M. Faßbender

Dipl.-Ing. A. Weber



Brohltalstraße 10 Tel.: 02633/4562-0 E-Mail: info@fassbender-weber-ingenieure.de  
 56656 Brohl-Lützing Fax: 02633/456277 Internet: www.fassbender-weber-ingenieure.de