


Grundriss

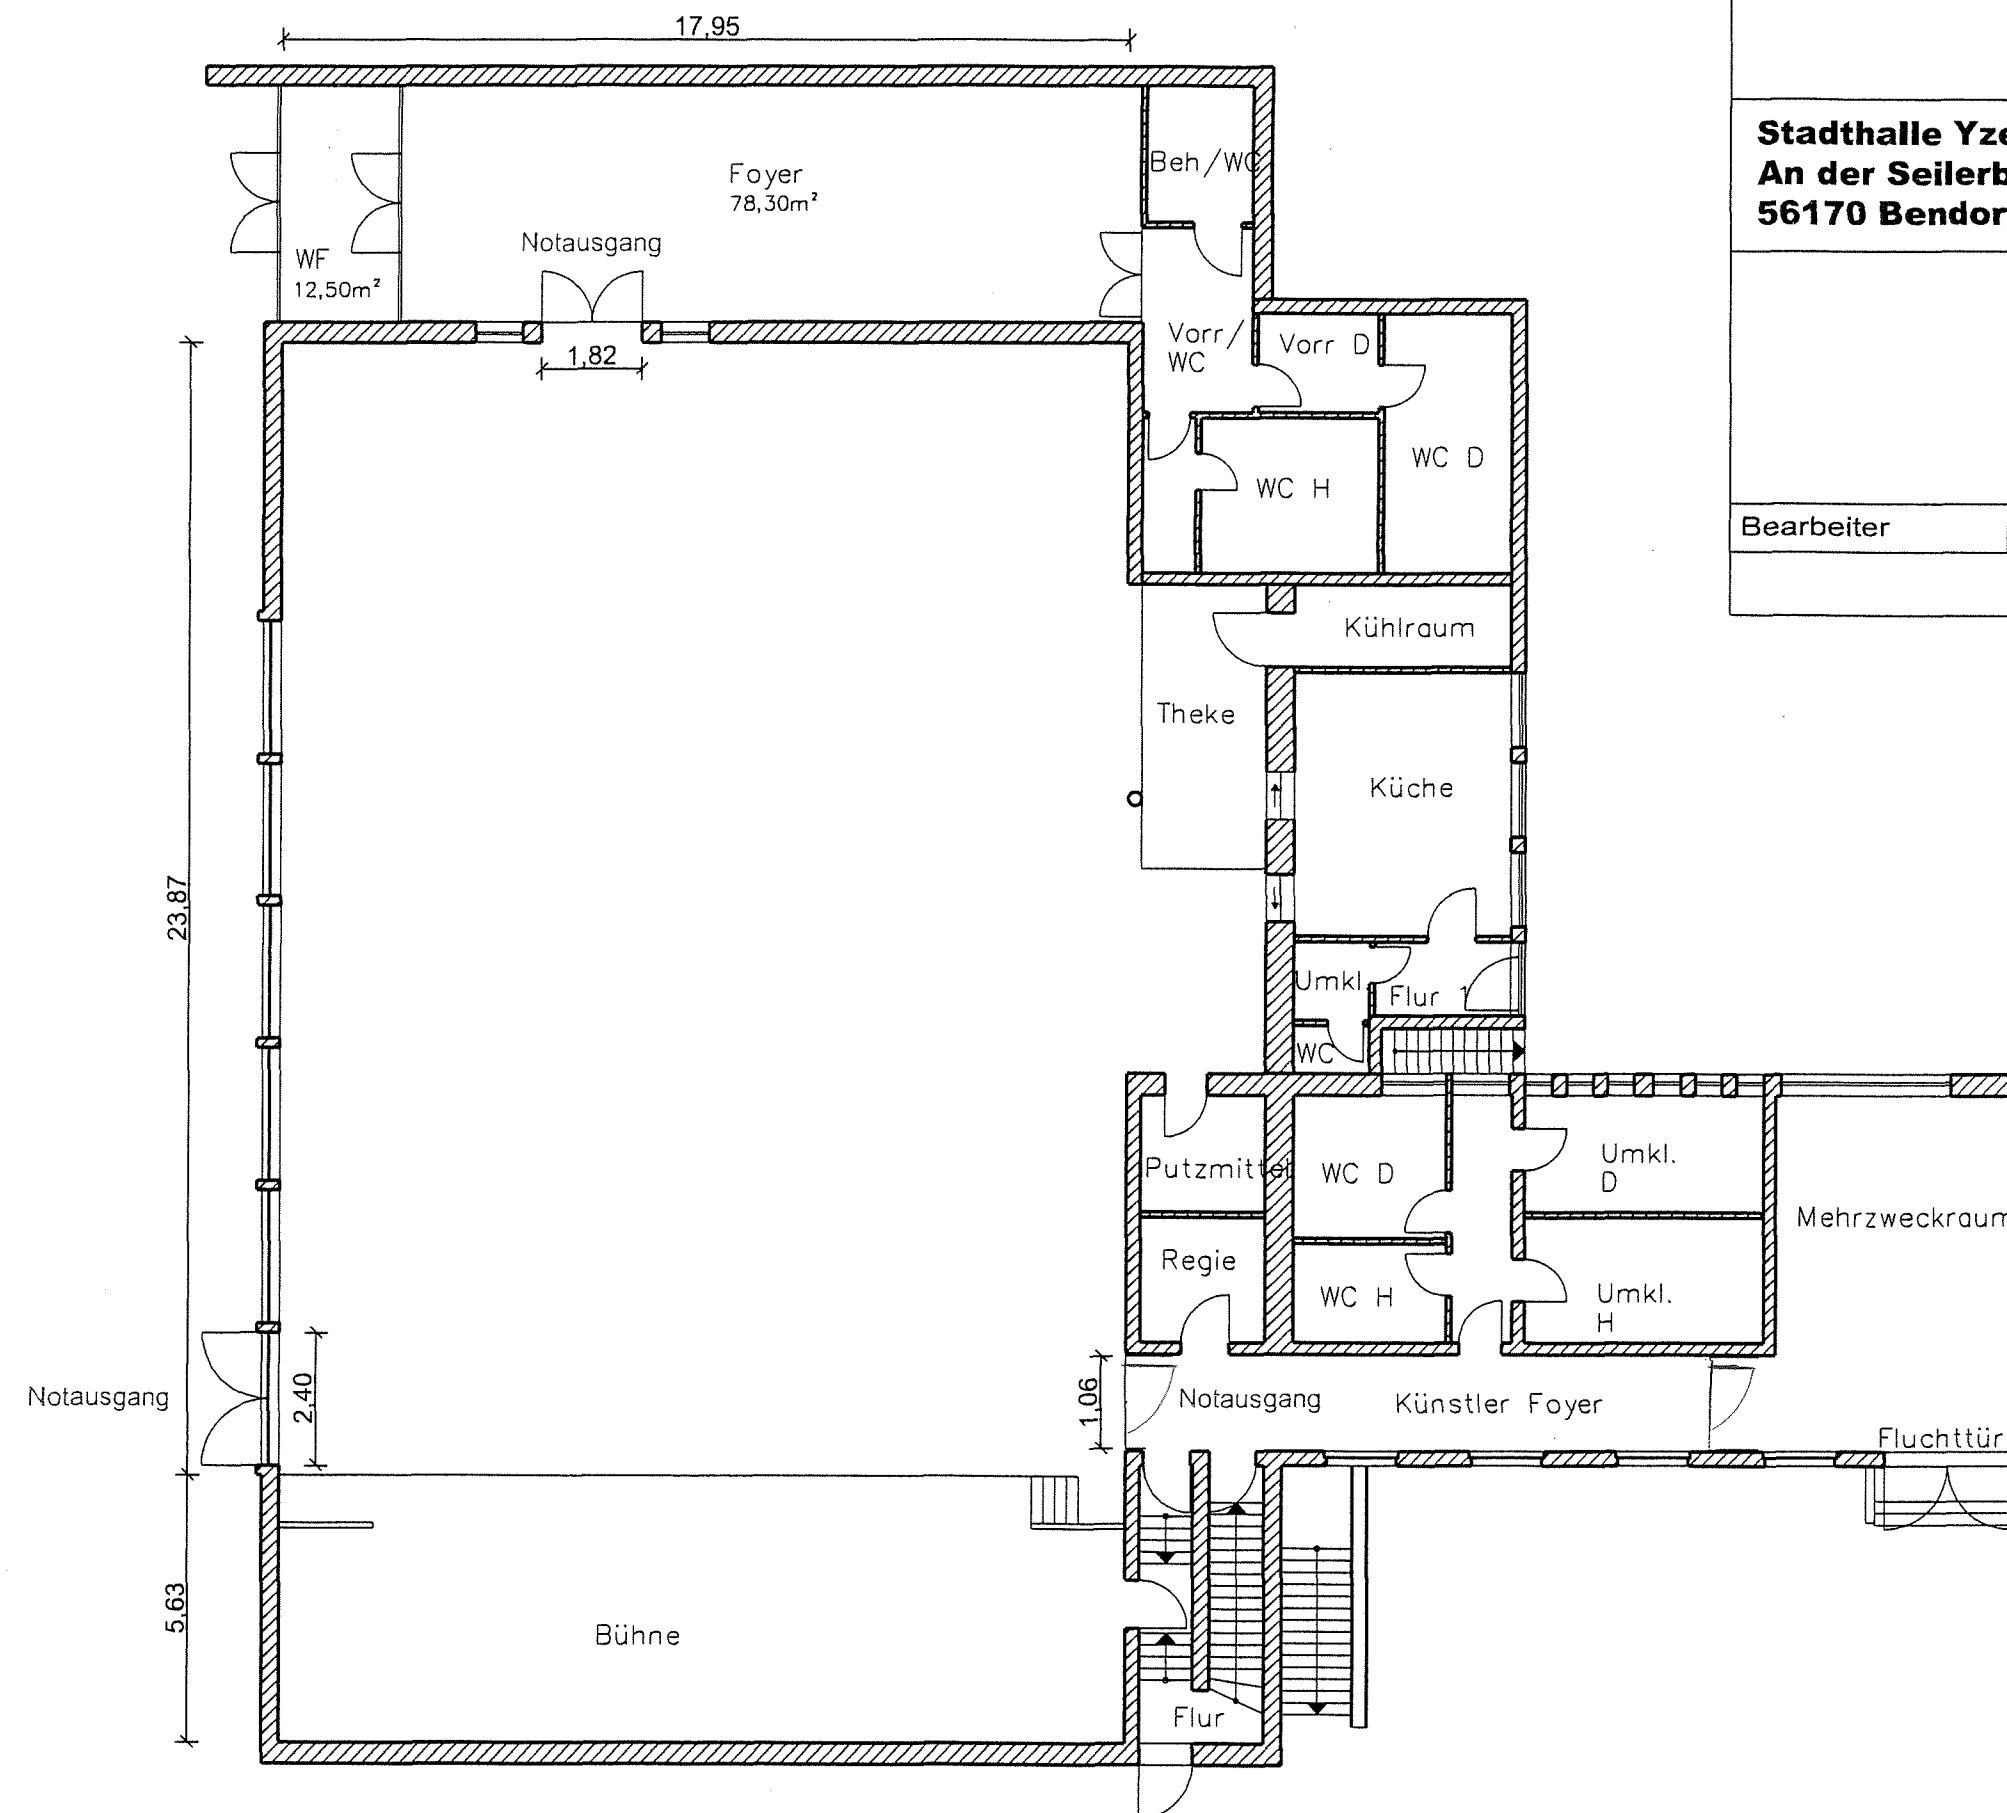

Stadthalle Yzeurer Platz
An der Seilerbahn 1
56170 Bendorf

Bearbeiter	Datum	Maßstab:	Zeichnungsnr.:
		1:150	