

Biotoptypen, Nutzungstypdifferenzierung

Kleingehölze

- BB1 Gebüschstreifen
- BB2 Einzelstrauch
- BB9 Gebüsch mittlerer Standorte
- BF1 Baumreihe
- BF4 Obstbaum

Grünland

- EA1 Fettwiese (Flachlandausbildung)

Weitere anthropogen bedingte Biotope

- HJ1 Ziergarten
- HM4 Trirtrasen, Rasenplatz, Parkrasen
- HN1 Gebäude
- HT0 Hofplatz, Lagerplatz

Saum bzw. linienhafte Hochstaudenflur

- KB0 Trockener (frischer) Saum bzw. linienhafte Hochstaudenflur

Siedlungsflächen

- SB0 Gemischte Bauflächen, Wohnbaufläche

Verkehrs- und Wirtschaftswege

- VA3 Gemeindestraße
- VB5 Fußweg

Zusatzmerkmale


- lz1 Obstbaum-Hochstamm
- lz4 Obstbaum-Halbstamm
- lr Sandbirke
- kx Vogelkirsche
- ta3 Stangenholz (BHD 7 bis 14 xm)
- ta2 geringes Baumholz (BHD 14 bis 38 cm)
- ta1 mittleres Baumholz (BHD 38 bis 50 cm)

Sonstiges

- me1 Pflaster-/Plattenbeläge
- me2 Asphaltdecke
- mf1 Bodenbedeckung aus Schotter
- mf8 Grasweg

--- vorgesehener Geltungsbereich des Bebauungsplans

— Abgrenzung der Biotoptypen

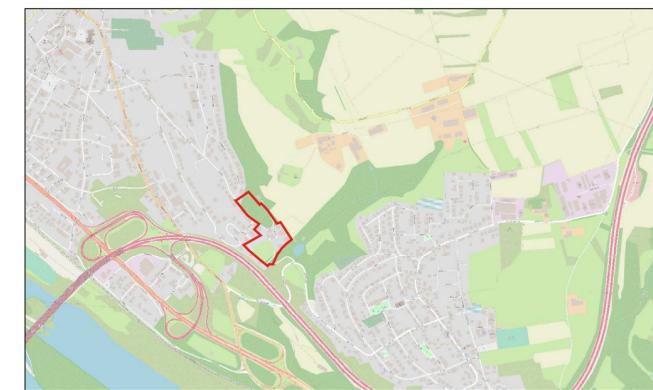

Übersichtsplan: Auszug aus der TK 25, Maßstab 1: 20.000

**Bebauungsplan
"Vierwindenhöhe", 6. Änderung**

Stadt:	Bendorf		
Gemarkung:	Bendorf	Flur:	5
Maßstab:	1:750	Datum:	Aug. 2023

**Plan
Landschaftspflegerischer Bestandsplan**

Änderung	Datum	Name

FASSBENDER WEBER INGENIEURE PartGmbH
 Dipl.-Ing. (FH) M. Faßbender Dipl.-Ing. A. Weber

Brohltalstraße 10 Tel.: 02633/4562-0 E-Mail: info@fassbender-weber-ingenieure.de
 56656 Brohl-Lützing Fax: 02633/456277 Internet: www.fassbender-weber-ingenieure.de

