Schnitt C-C

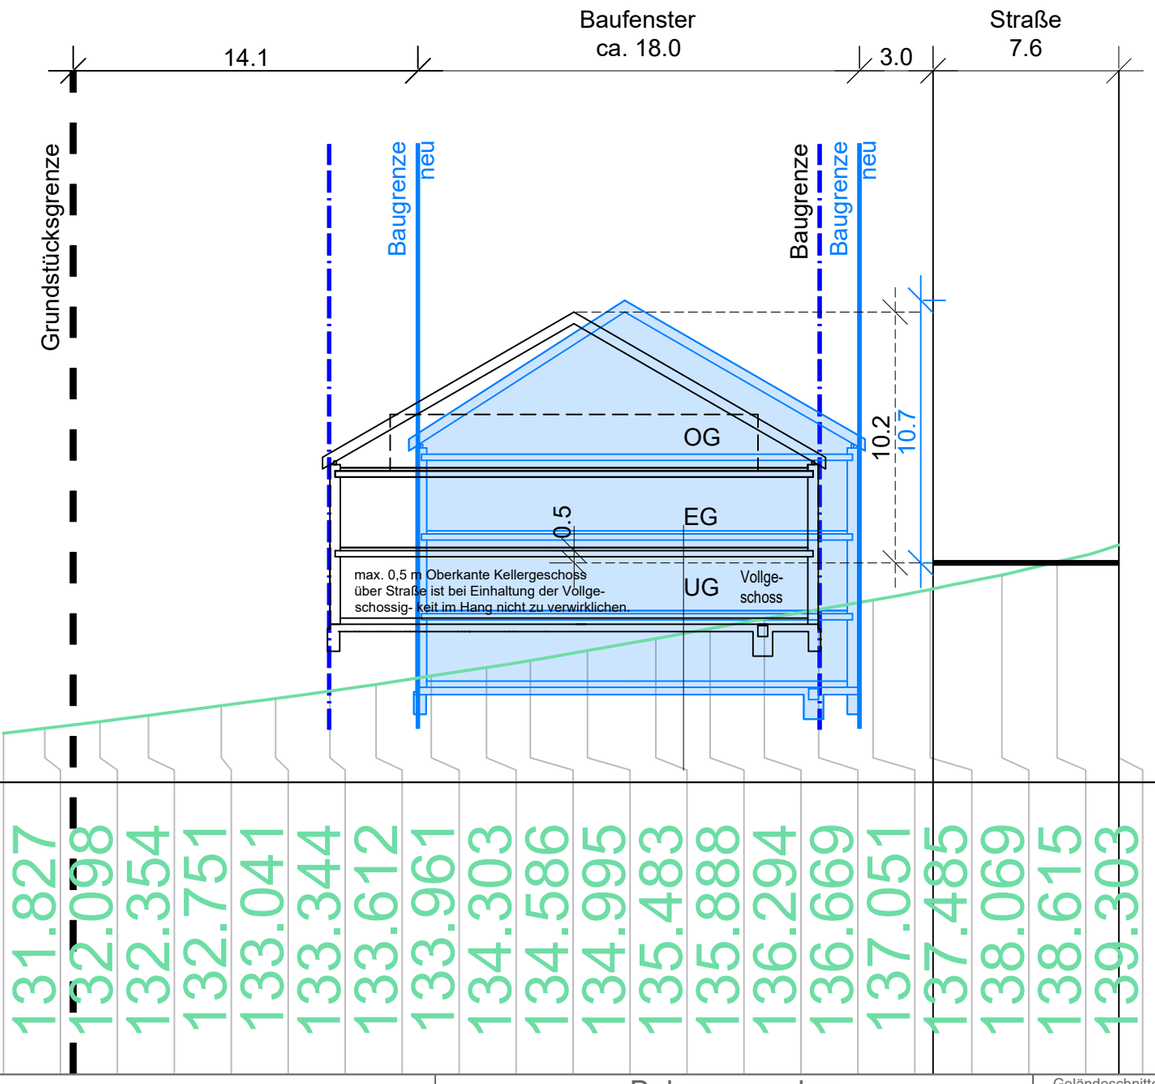

Legende

mögliche Bebauung gemäß rechtsverbindlichem Bebauungsplan "Vierwindenhöhe", 2. Änderung (nach Festsetzung Nr. 3 d) Erd- und Obergeschoss, Dachneigung 20° bis 30°, Dempel max. 0,25 m, kein Dachgauben)

DG Dachgeschoss
OG Obergeschoss
EG Erdgeschoss
UG Untergeschoss

Darstellung des Nicht-Vollgeschosses im Dachraum nach § 2 Abs. 4 LBauO (weniger als drei Viertel der Grundfläche mit einer Höhe von 2,30 m)

Natürliches Gelände mit Geländehöhe
Position der Gebäude im Gelände nach Festsetzung Nr. 10 des Bebauungsplans "Vierwindenhöhe" 2. Änderung

mögliche Bebauung gemäß Bebauungsplan "Vierwindenhöhe", 6. Änderung und Erweiterung

Lage der Schnitte

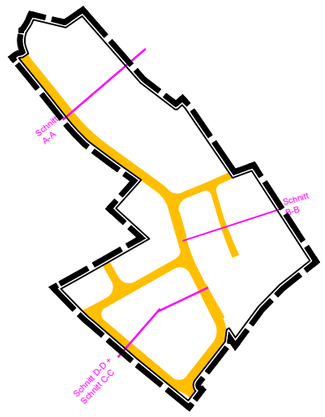

DATENGRUNDLAGE:
©GeoBasis-DE/LVermGeoRP2002-10-15
Stand: 20.09.2023

Bebauungsplan
"Vierwindenhöhe"
6. Änderung

Geländeschnitte C-C	Maßstab 1:250	
Lage der Schnitte	Maßstab 1:5.000	
Gehört zu den Verfahren gem. § 3 Abs. 2 und § 4 Abs. 2 BauGB	Juli 2025	AW / JB
Änderung	Datum	Name

FWI Teamplan GmbH
Brohltalstraße 10
56656 Brohl-Lützing
Tel.: 02633/4562-0
Fax: 02633/4562-77
E-Mail: info@fwi-teamplan.de
Internet: www.fwi-teamplan.de

T:_Projekte\2828_Bendorf_Vierwindenhöhe_BP\Vierwindenhöhe_plan\2828_BP_Vierwindenhöhe.dwg 0,12 qm